


PLANLIEFERUNGEN		Bauherr/Planer	Unterkriecher	Medium	Bemerkungen
Plan-Index	Versanddatum	Visum Versand	Bauherr		
			GU/TU		
			Architekt		
			.....		
			Elektro		
			Sanitär		
			Lüftung		
			Kälte		
			Buffetbauer		
			Küchenbauer		
			.....		
			Plattform/FTP/Server		
			DWG		
			DXF		
			PDF		
			PLT		
			Hardcopy		

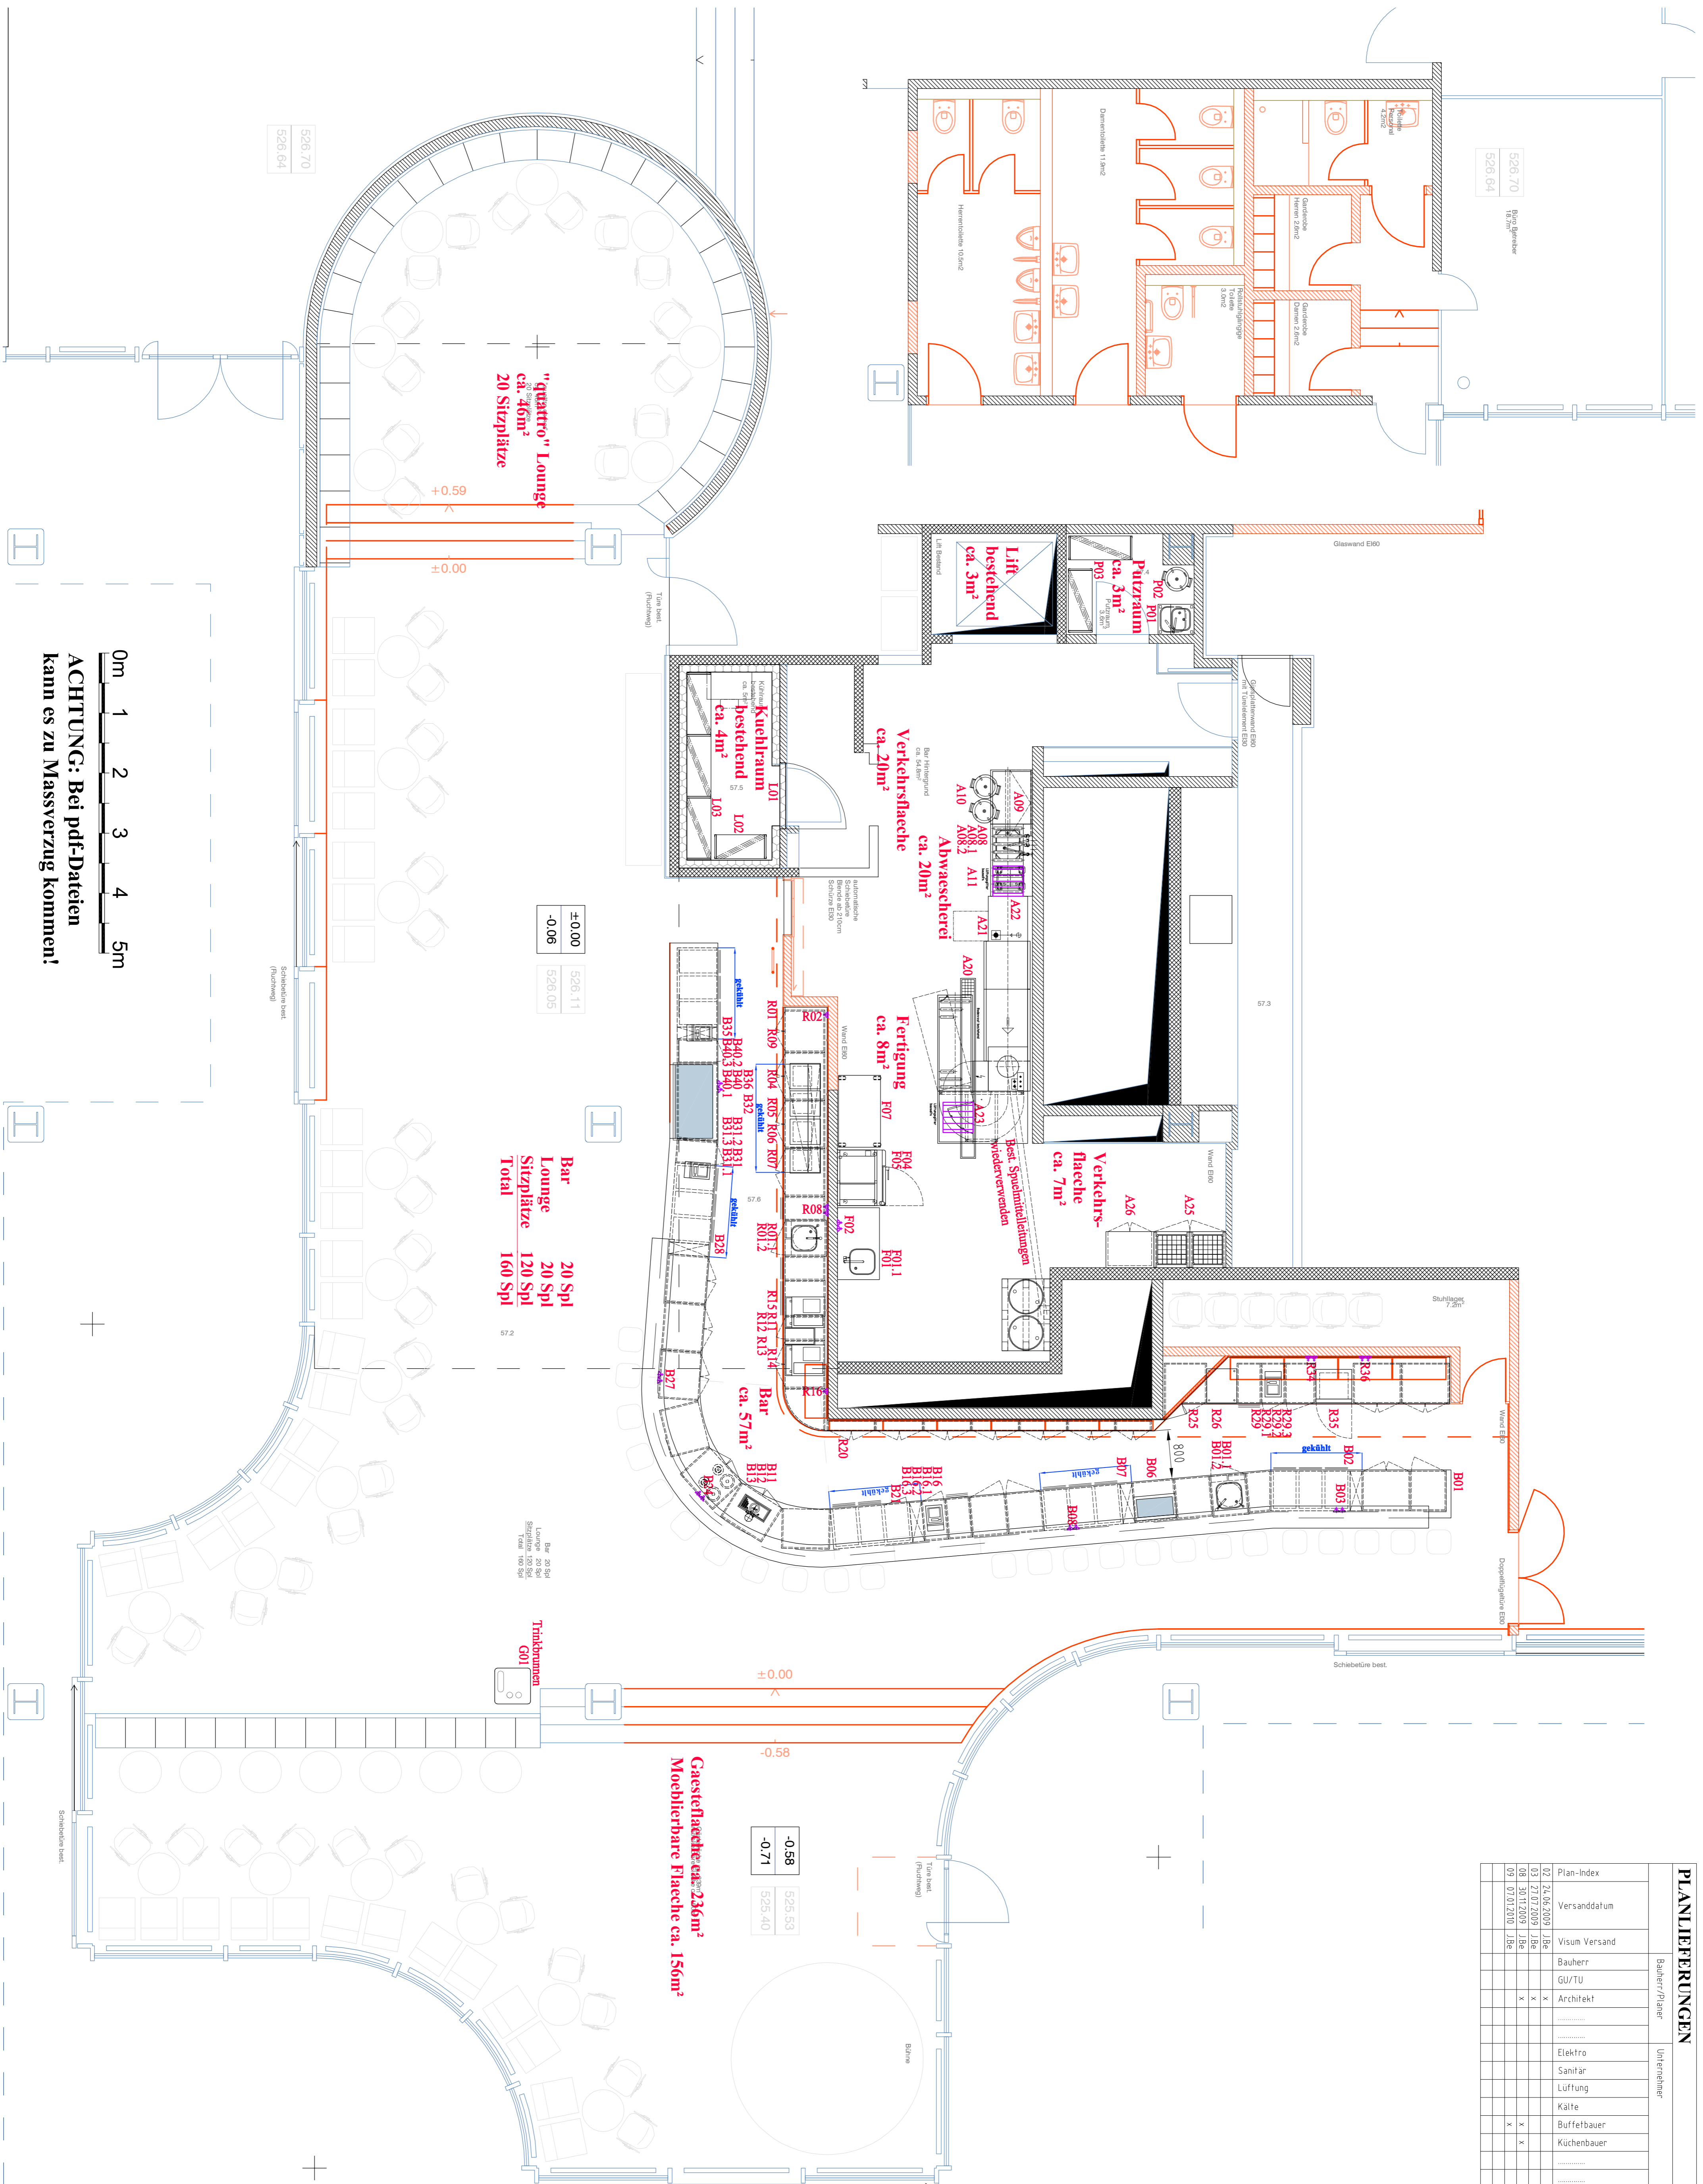

**promafox**

International Hotel Project Management AG  
Haldenstrasse 17, 7010 Wetzikon  
5250 800 (0)54 525 5100 - Telefax: +41 (0)54 525 5005  
www.promafox.ch - info@promafox.ch

**Alumnilounge; ETH Zürich**  
**Lounge, Bar, Fertigung, Abwäscherei**

Projektphase Intern	Plannummer	Geschoss	Format
Ausschreibung (Detailplanung)	082100	EG	A1
Ausgangslage		Massstab	
Architekturplan vom 21.01.2010		1:50	

Index	Bemerkungen	Datum	Gezeichnet	Index	Bemerkungen	Datum	Gezeichnet
---	Planerstellung	30.10.2007	M.Be	07	Ausschreibung (Detailplanung)	04.11.2009	J.Be
01	Änderung Layout	12.11.2007	M.Be	08	Anpassungen	30.11.2009	J.Be
02	Bauprojekt/Vorabzug	24.06.2009	J.Be	09	Anpassungen Kühlwanne, Kasse	07.01.2010	J.Be
03	Neuer Architekturplan	27.07.2009	J.Be	10	Anpassungen Ofen	22.01.2010	J.Be
04	Pos. Nummern	29.07.2009	J.Be	11	Anpassungen Abwäscherei	05.02.2010	J.Be
05	Trinkbrunnen G01	07.09.2009	J.Be				
06	Anpassungen Bar	24.09.2009	J.Be	---	Planausdruck	15.04.2010	---

I:\01\_operativ\03\_projekt\auf\03\_08\700\_eth\_zuerich\15\_realisierung\baufeldplanung\03\_projektplan\_situ\_eth\_spl\_09q\_100303